


LEYENDA	
ALQUILER DE SOMBRILLAS	
VENTA DE HELADOS	
VENTA DE GOLOSINAS	
VENTA DE ARTESANIA	
VENTA DE RASPADILLA	
ESPACIO LIBRE	

NOTA: TODOS LOS MODULOS DE VENTAS SERÁN DE 2.25 M2 (1.5m x1.5m)

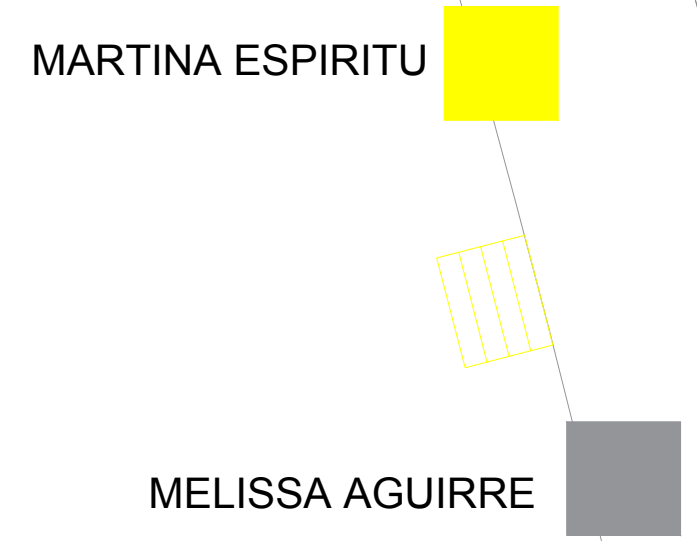

MUNICIPALIDAD DISTRITAL DE SANTA MARÍA DEL MAR - LIMA

DISTRITO SANTA MARÍA DEL MAR

PLANO: UBICACION DE MODULOS DE VENTA - PLAYA CHICA	ALCALDE: JIRIS SUMAR SAMIR
ESCALA: 1/100	FECHA: DICIEMBRE 2019
APOYO TECNICO: SGOPC/DDU/MSMM	AREA: GERENCIA DE DESARROLLO URBANO

LAMINA:
03

